


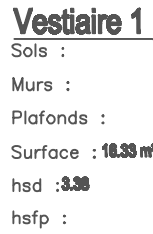


Bains Jean-Bart

APS	APD	PRO	DCE	3			
Cave							
ECH : 1/100				REF:			
Ind.	Date	Modifications		Ind.	Date	Modifications	
1	11/01/2011	Plan initial (D-13557-48-P001.dwg)					
DESSINATEUR		CHARGE D'OPERATION	DIRECTEUR DES BATIMENTS A. DEWEYRE	DIRECTEUR GENERAL D. GAUTRAUD		LE MAIRE M. DELEBARRE	



NOTA: Les façades du bâtiment étaient en cours de rénovation lors du levé

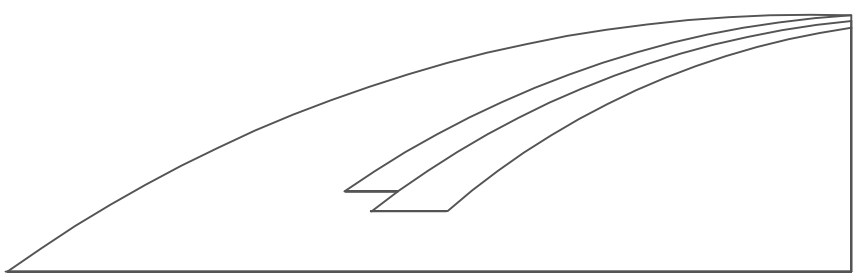


Ville de Dunkerque


SERVICES TECHNIQUES MUNICIPAUX
DIRECTION DES BATIMENTS

Bains Jean-Bart

Etat existant

APS	APD	PRO	DCE	3	
RDC					REF:
Ind.	Date	Modifications	Ind.	Date	Modifications
1	11/01/2011	Plan initial (D-13557-48-P001.dwg)			
DESSINATEUR	CHARGE D'OPERATION	DIRECTEUR DES BATIMENTS A. DEMEYRE	DIRECTEUR GENERAL D. GAUTRAUD	LE MAIRE M. DELEBARRE	

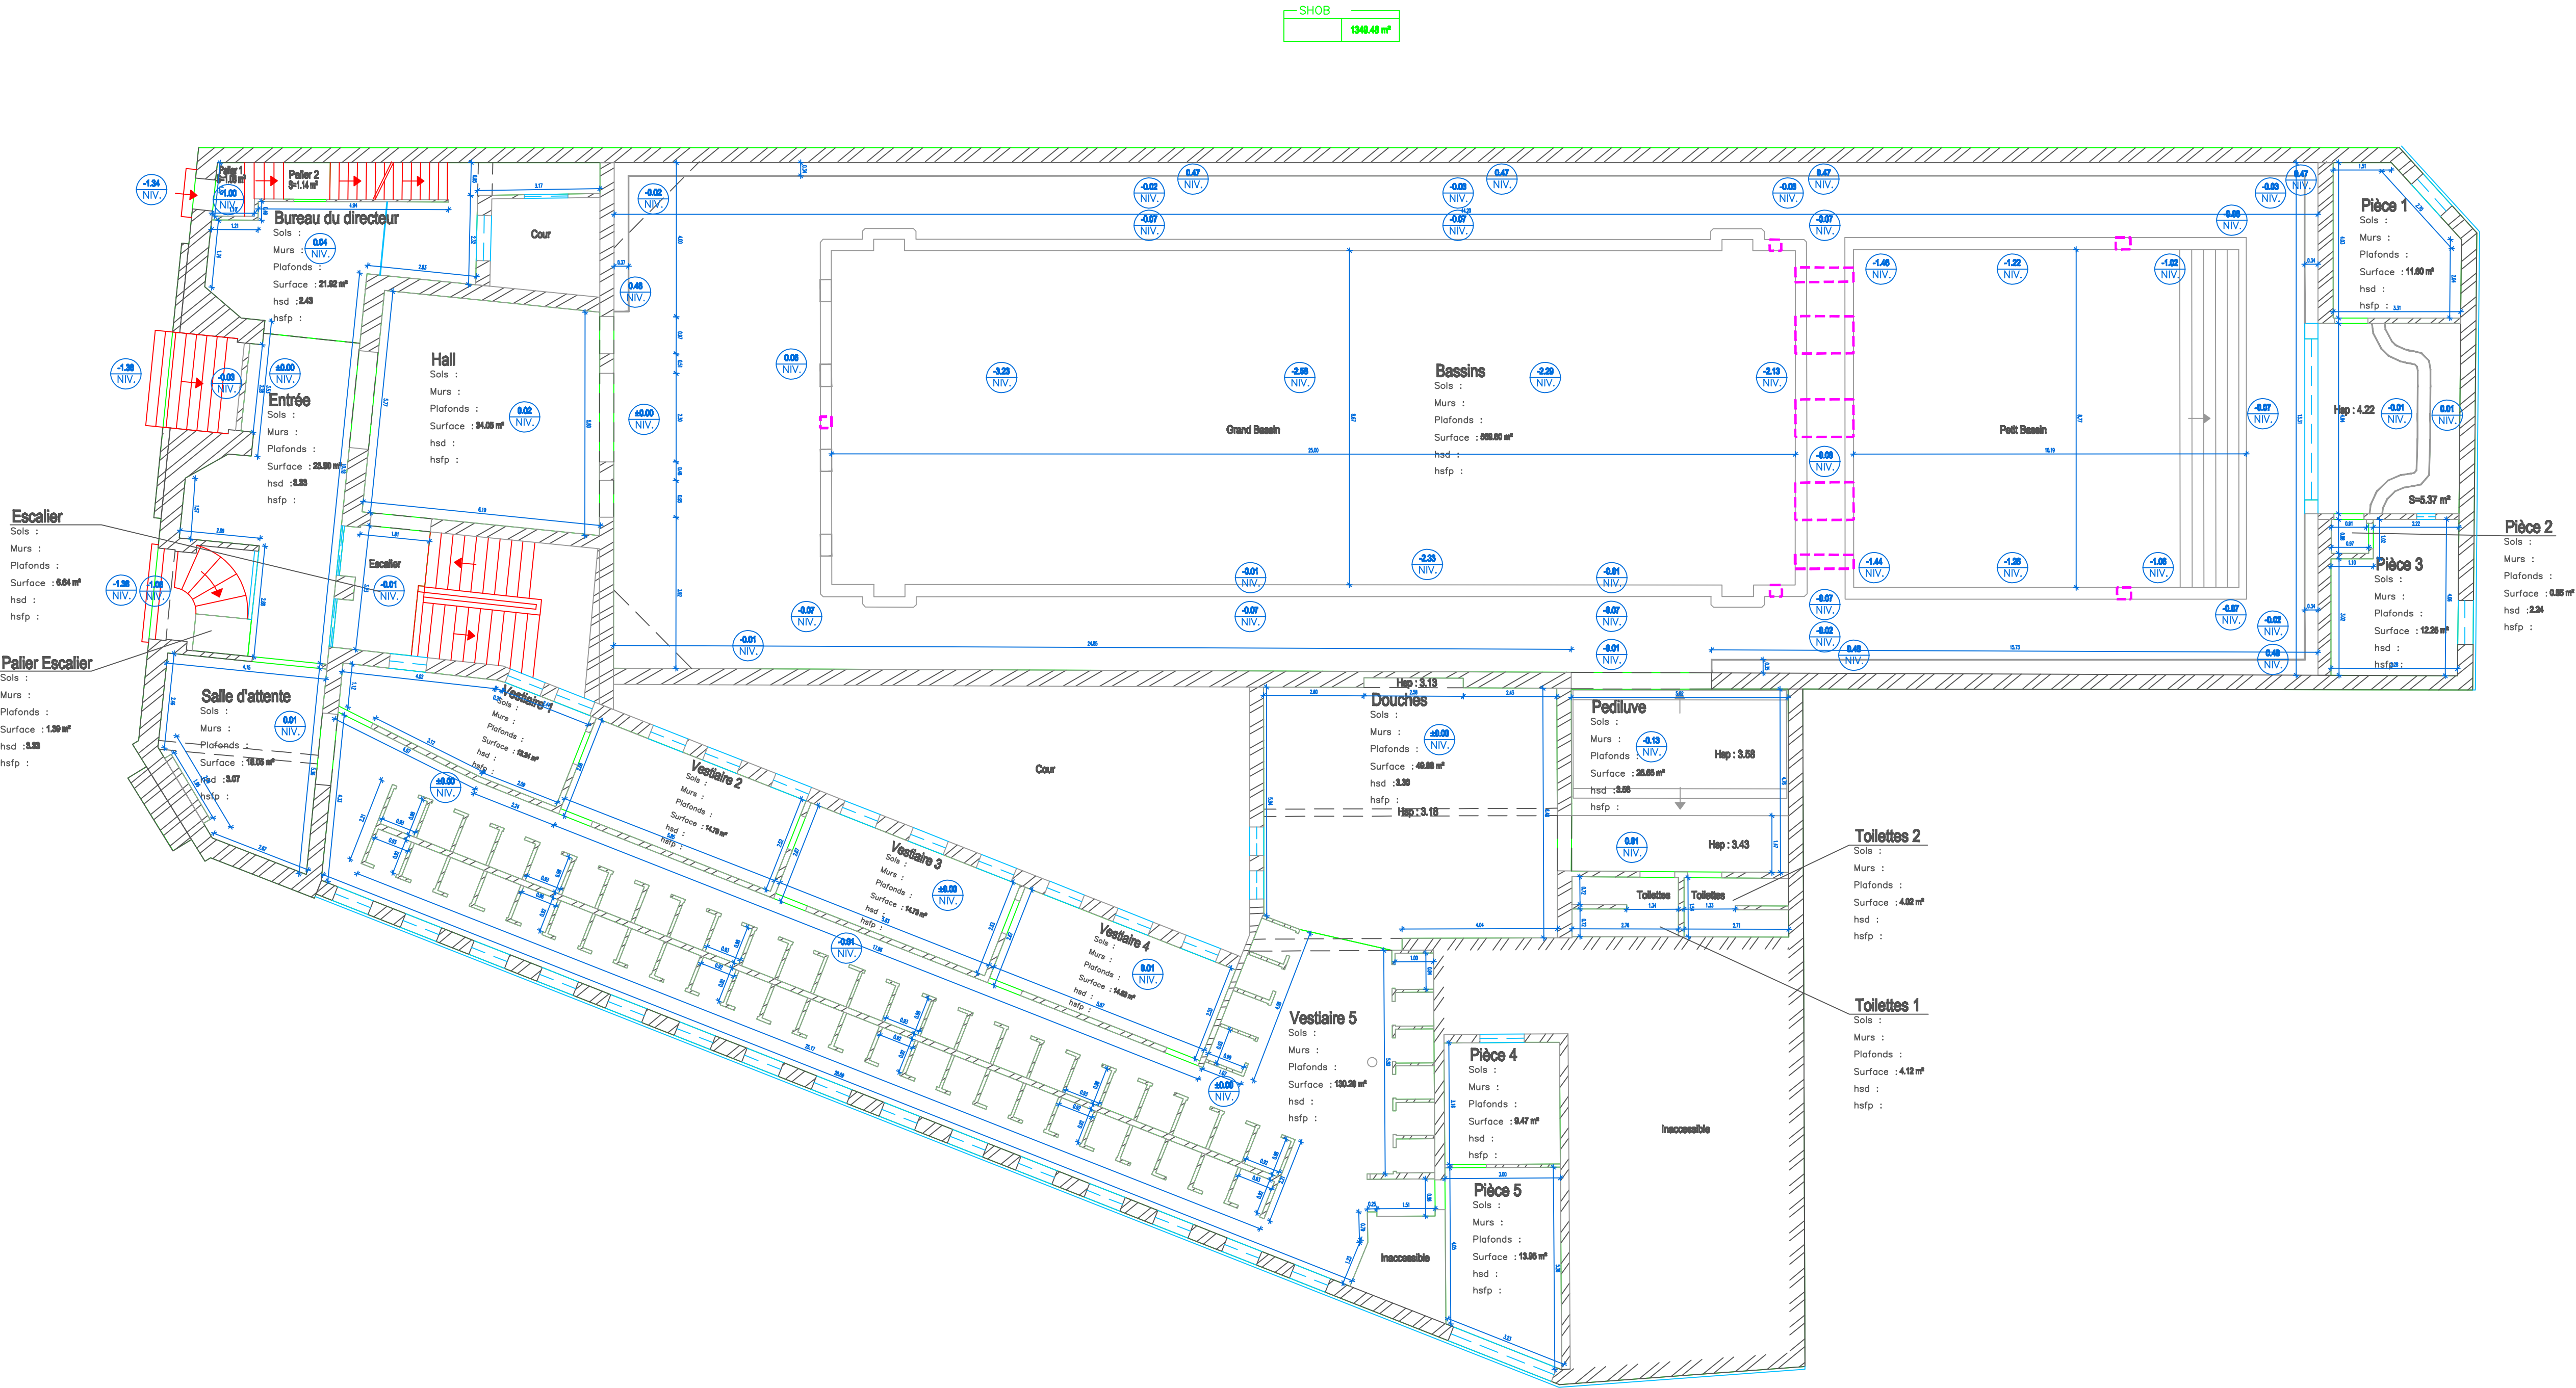

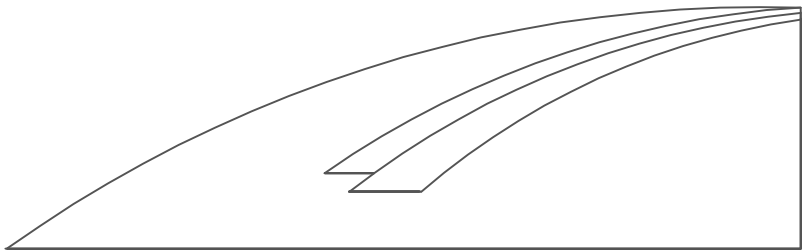


Ville de Dunkerque


SERVICES TECHNIQUES MUNICIPAUX
DIRECTION DES BATIMENTS

Bains Jean-Bart

Etat existant

APS		APD		PRO		DCE		3
Etage 1								
ECH : 1/100								REF:
Ind.	Date	Modifications			Ind.	Date	Modifications	
1	11/01/2011	Plan initial (D-13557-48-P001.dwg)						
DESSINATEUR		CHARGE D'OPERATION		DIRECTEUR DES BATIMENTS A. DEWEVRE		DIRECTEUR GENERAL D. GAUTRAUD		LE MAIRE M. DELEBARRE

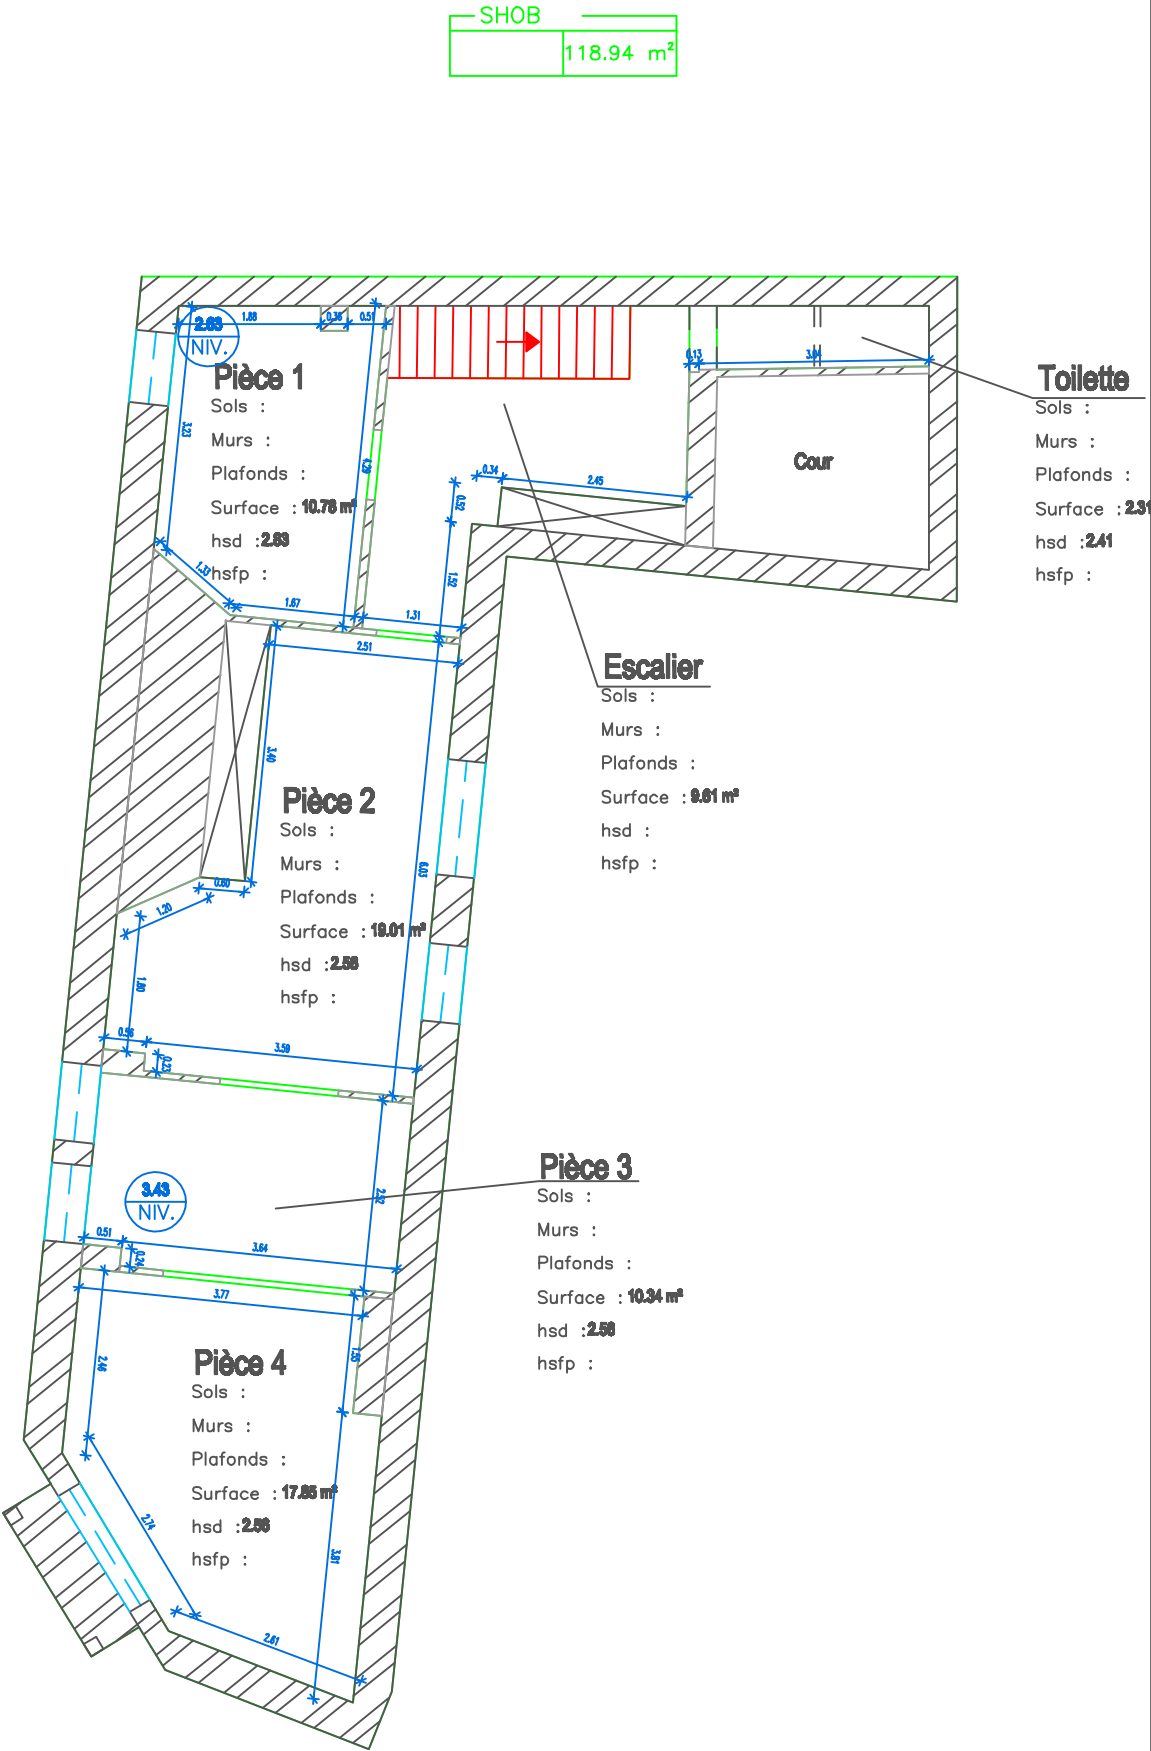

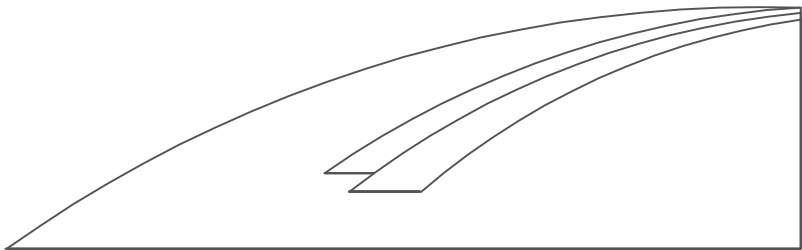


Ville de Dunkerque

SERVICES TECHNIQUES MUNICIPAUX
DIRECTION DES BATIMENTS

Bains Jean-Bart

Etat existant

APS		APD		PRO		DCE		3
Etage 2								
ECH : 1/100								REF:
Ind.	Date	Modifications			Ind.	Date	Modifications	
1	11/01/2011	Plan initial (D-13557-48-P001.dwg)						
DESSINATEUR		CHARGE D'OPERATION		DIRECTEUR DES BATIMENTS A. DEWEVRE		DIRECTEUR GENERAL D. GAUTRAUD		LE MAIRE M. DELEBARRE

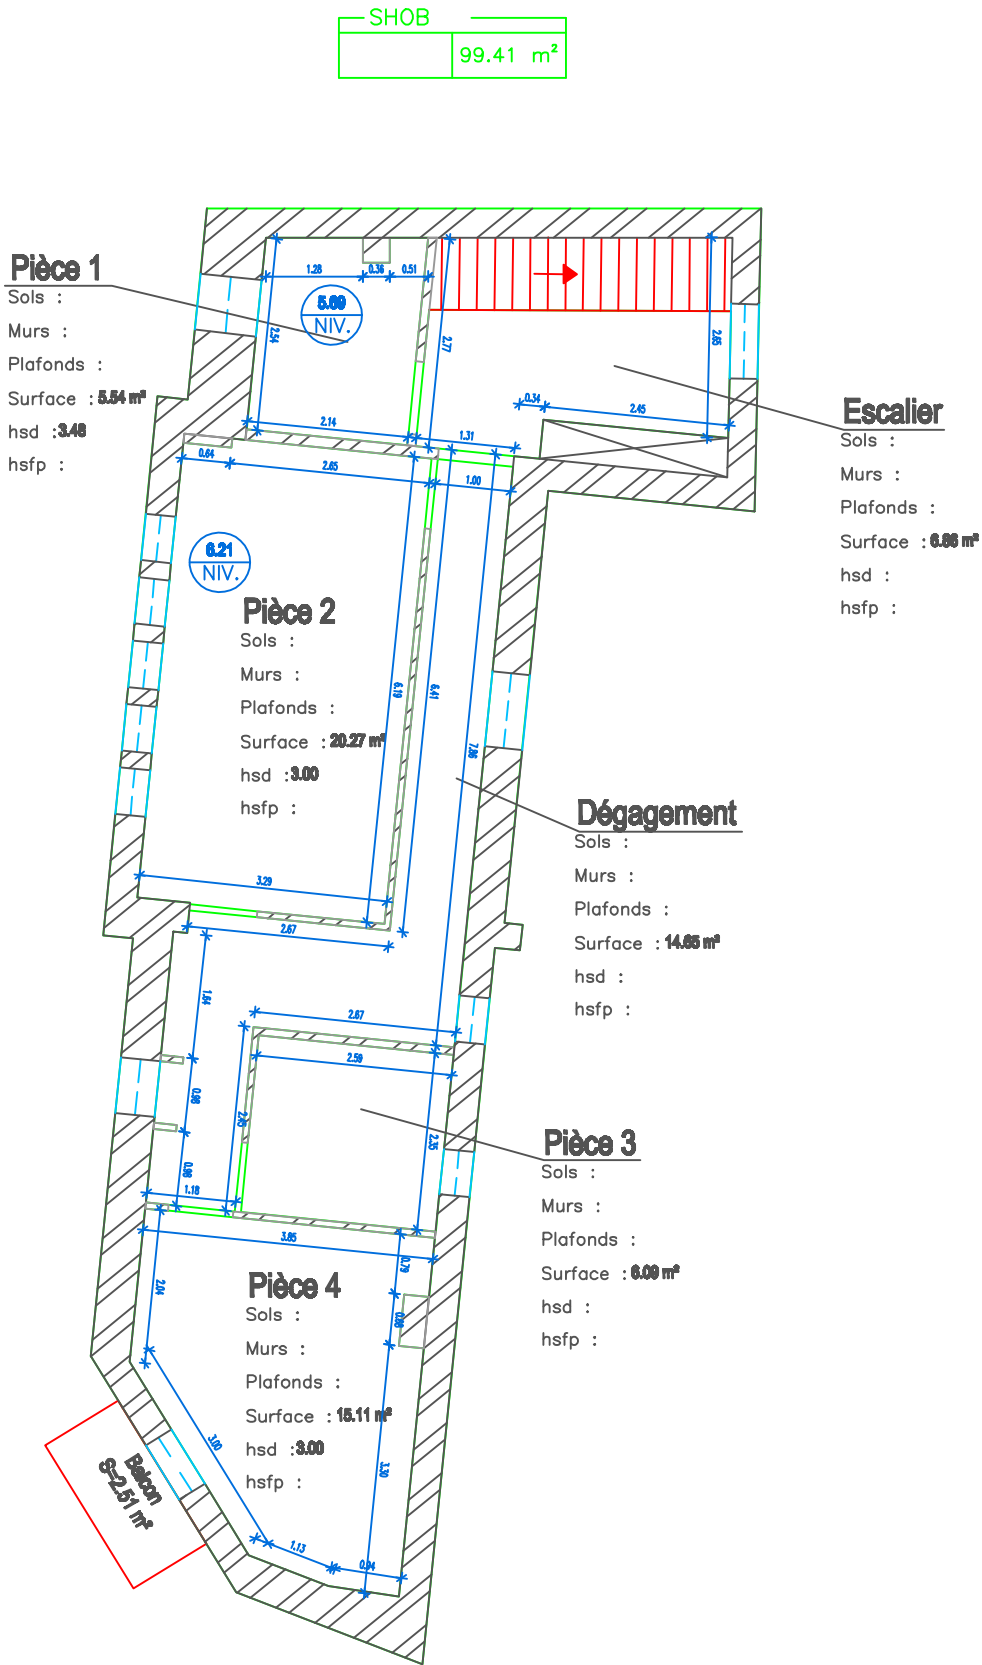

NOTA: Les façades du bâtiment étaient en cours de rénovation lors du levé